

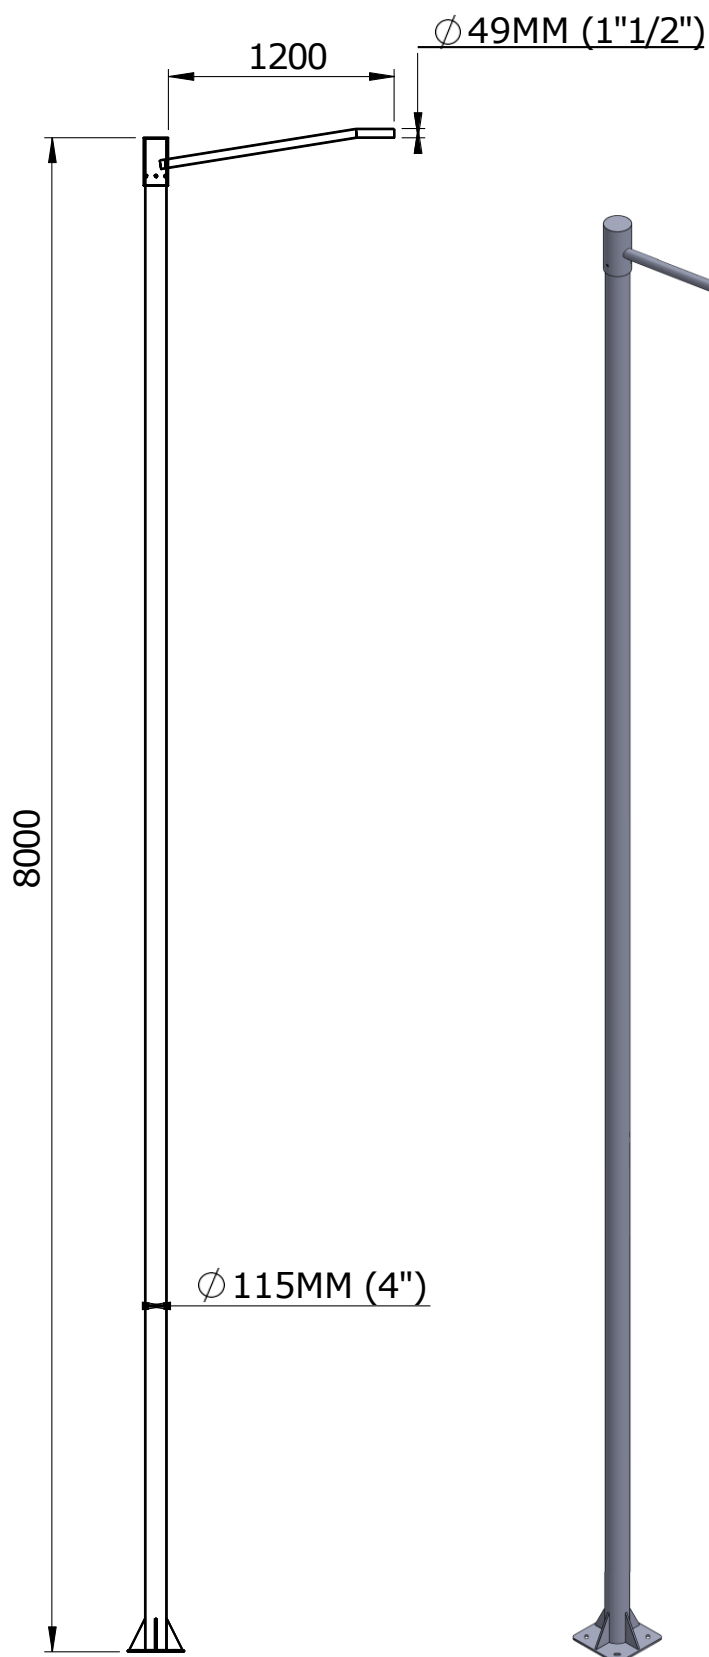
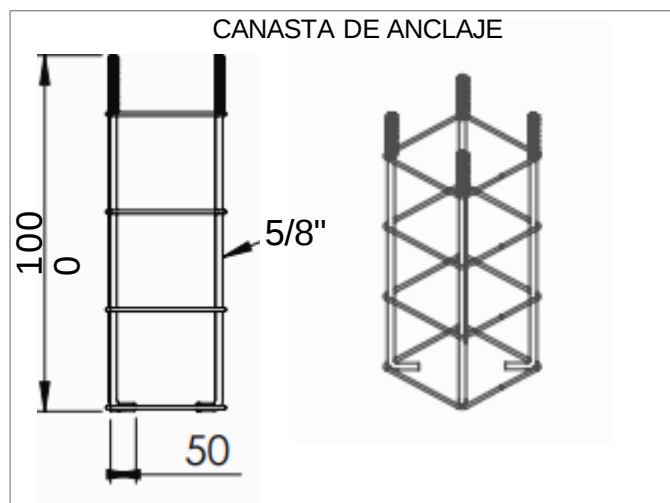


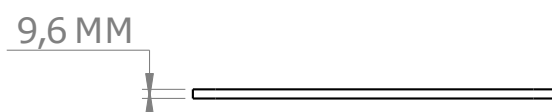

ACABADO GALVANIZADO EN
CALIENTE PINTURA
ELECTROESTATICA

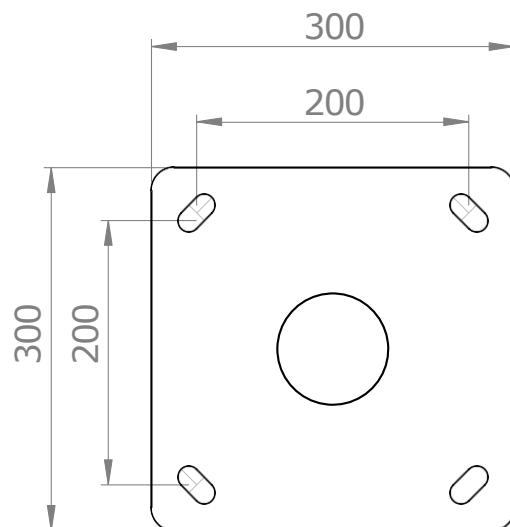

DISEÑO:
WILLIAM TORRES

REVISO:
WILLIAM TORRES

UNIDAD:
MILIMETROS

MATERIAL:
TUBERIA GRADO B.

DESCRIPCION:

ENSAMBLAJE POSTE DE 8M BRAZO SENCILLO

SURET

FECHA:
07/11/2013

PRODUCTO:

VERSION:
V3

REF:

C.F.

ESCALA: 1:50